


Megjegyzés:
 - A tervben szereplő műszaki megoldásokat megváltoztatni csak az építésügyi hatóság engedélyével és a tervező beleegyezésével lehet!
 - Minden méretet a helyszínen ellenőrizni kell!
 - A terv szerzői jogi védelem alatt áll, amelynek védelméről a vonatkozó törvény gondoskodik, és egyszeri, adott helyen történő felhasználásra készült!
 - A rétegrand jelölések a műszaki leírás vonatkozó részével együtt érvényesek és azzal együtt értelmezhetők!

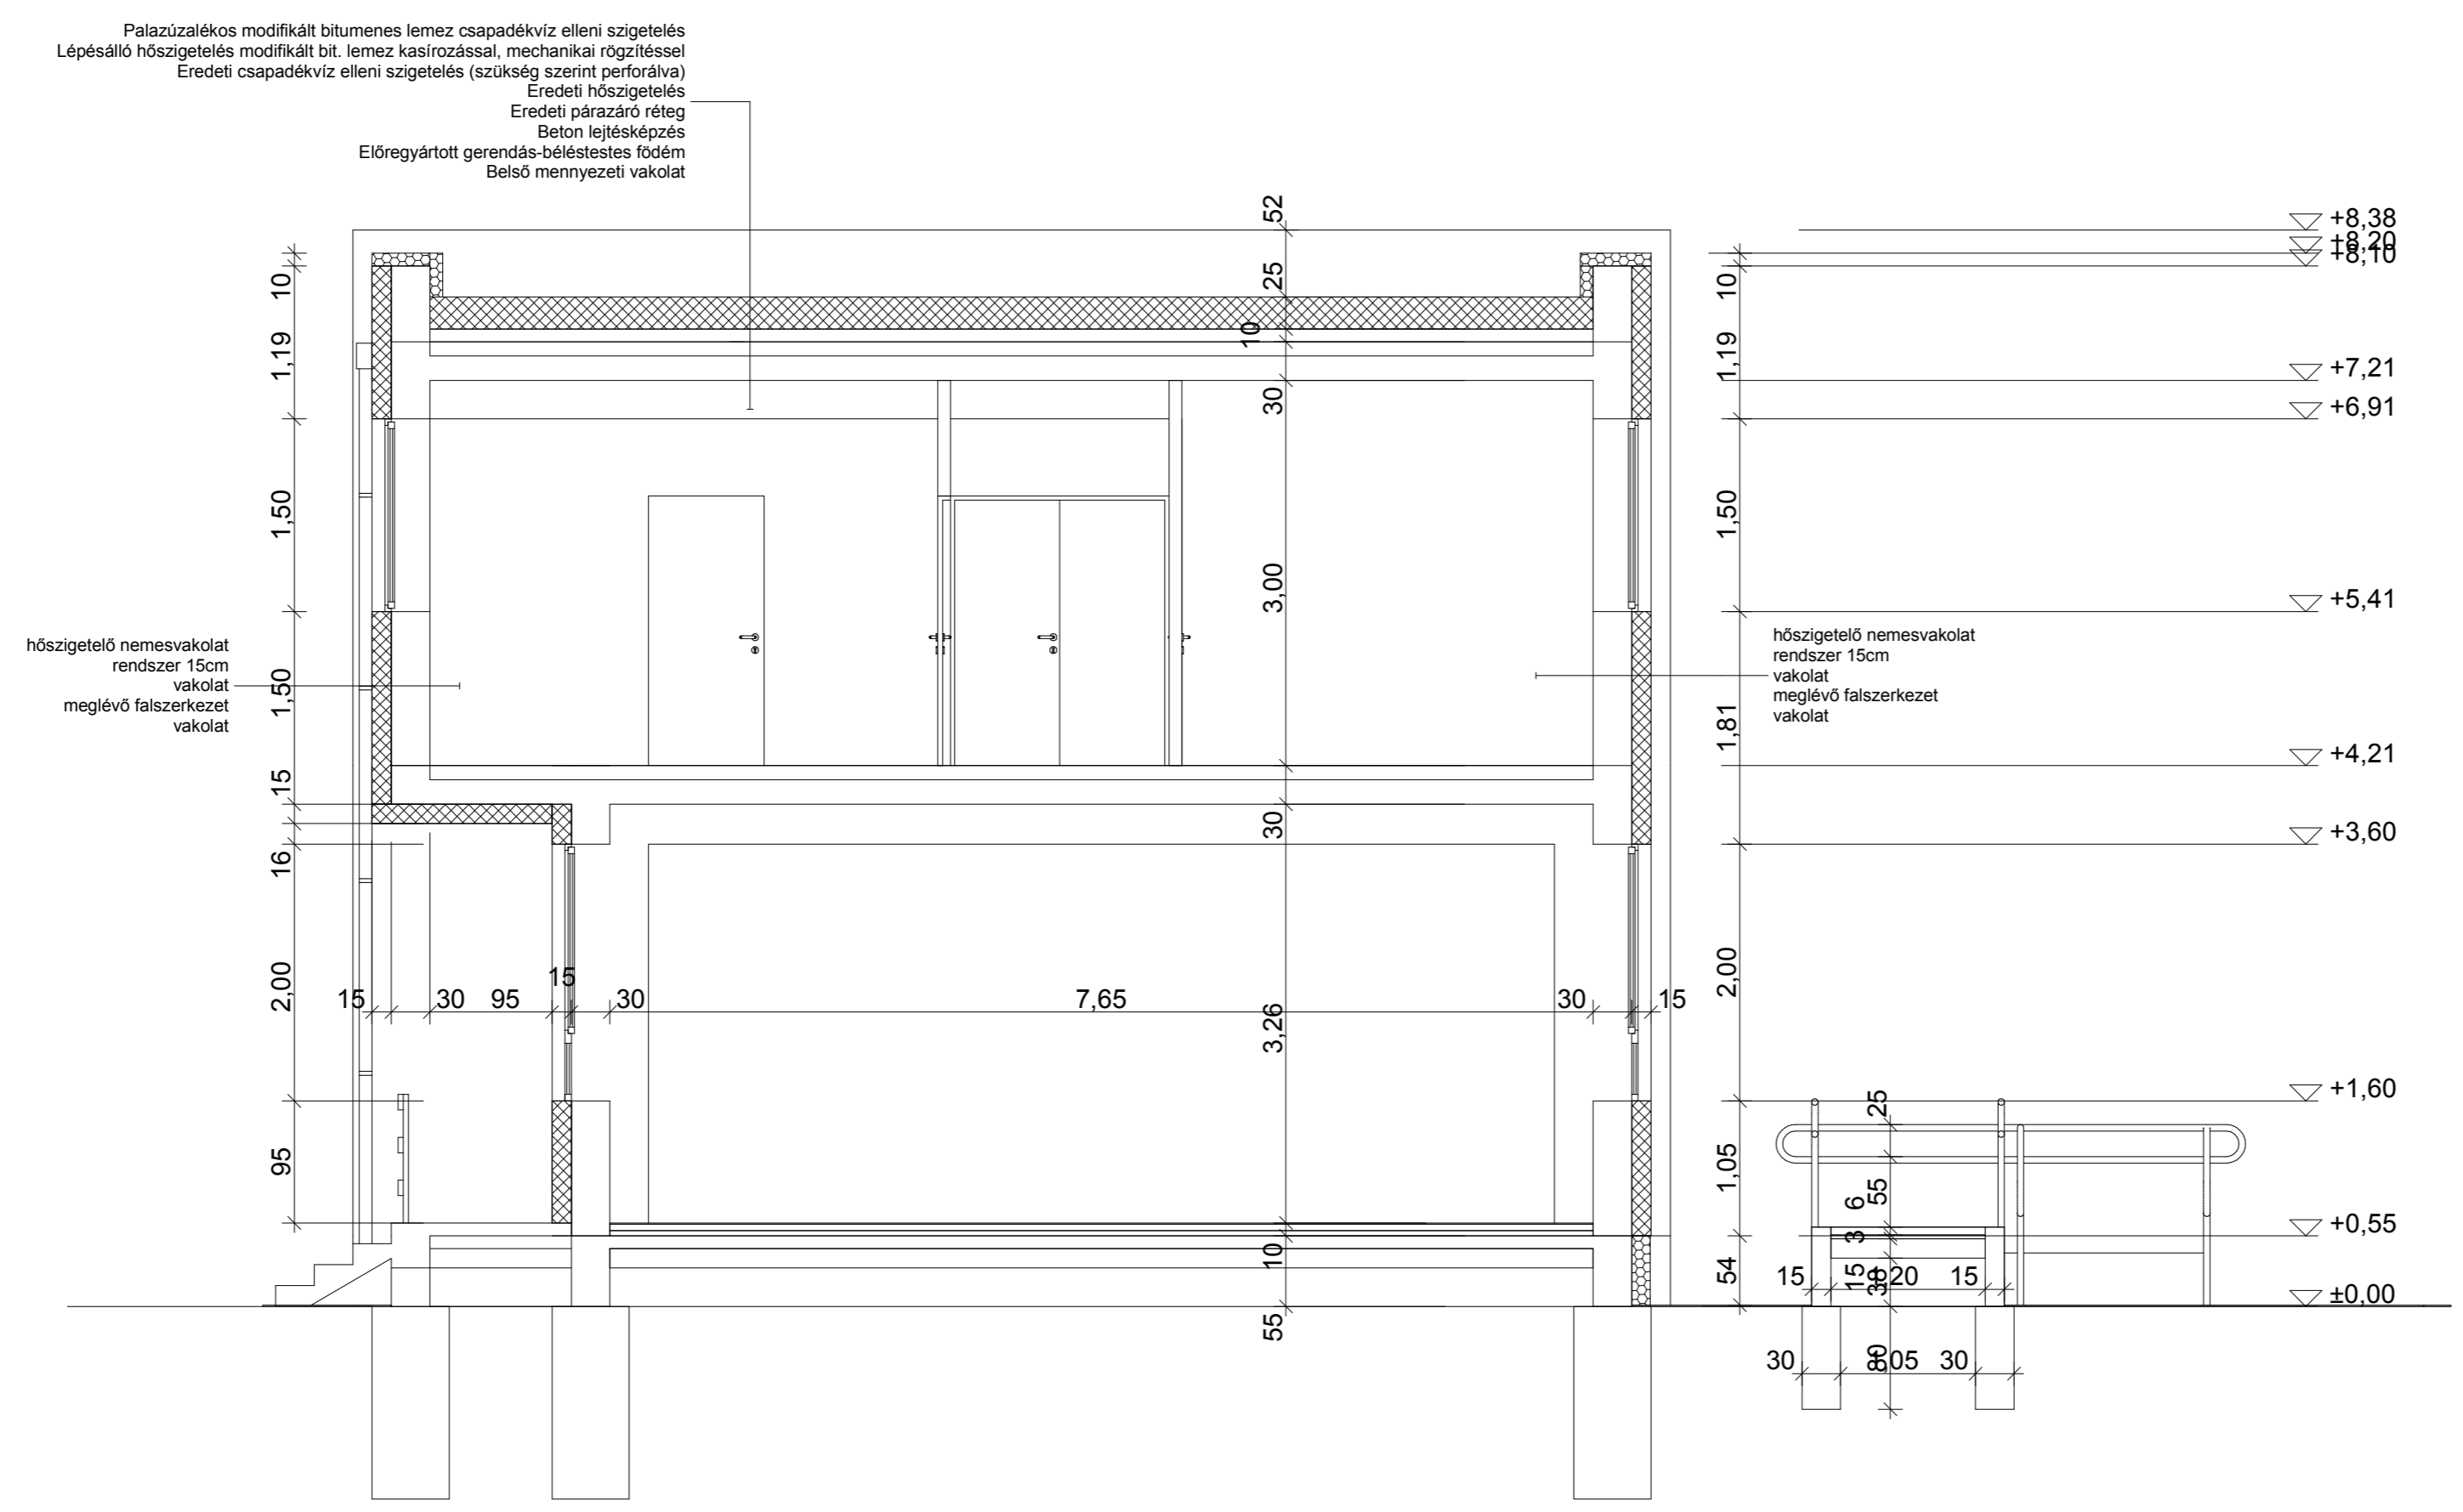

A-A
 -

metszet
 1:50

építető
 Zsáka Nagyközségi Önkormányzat
 építető címe
 4142 Zsáka, Szabadság tér 1.
 létesítmény
 Községi ház felújítás terve
 cím
 4142 Zsáka, Szabadság tér 2.
 hrsz.:
 742/2

építész, felelős tervező
 Solya László okl. építészmérnök
 építész kamarai nyilvántartási szám
 E 09-0645
 tervező címe
 4100 Berettyóújfalú, Dózsa Gy. u. 21. 1/5.
 fiánev
 zsaka-feluj-kivitel.pln

rajz címe
METSZET

tervfajta	rajzszám
kiviteli	E03
lépték	
1:50	
dátum	
2017.10.16.	
magasság	
+0,00 = terepszint / 90,10 mBf	