


Megjegyzés:
 - A tervben szereplő műszaki megoldásokat megváltoztatni csak az építészeti hatóság engedélyével és a tervező beleegyezésével lehet!
 - Minden méretet a helyszínen ellenőrizni kell!
 - A terv szerzői jogi védelem alatt áll, amelynek védelméről a vonatkozó törvény gondoskodik, és egyszeri, adott helyen történő felhasználásra készült!
 - A rétegrand jelölések a műszaki leírás vonatkozó részével együtt érvényesek és azzal együtt értelmezhetők!

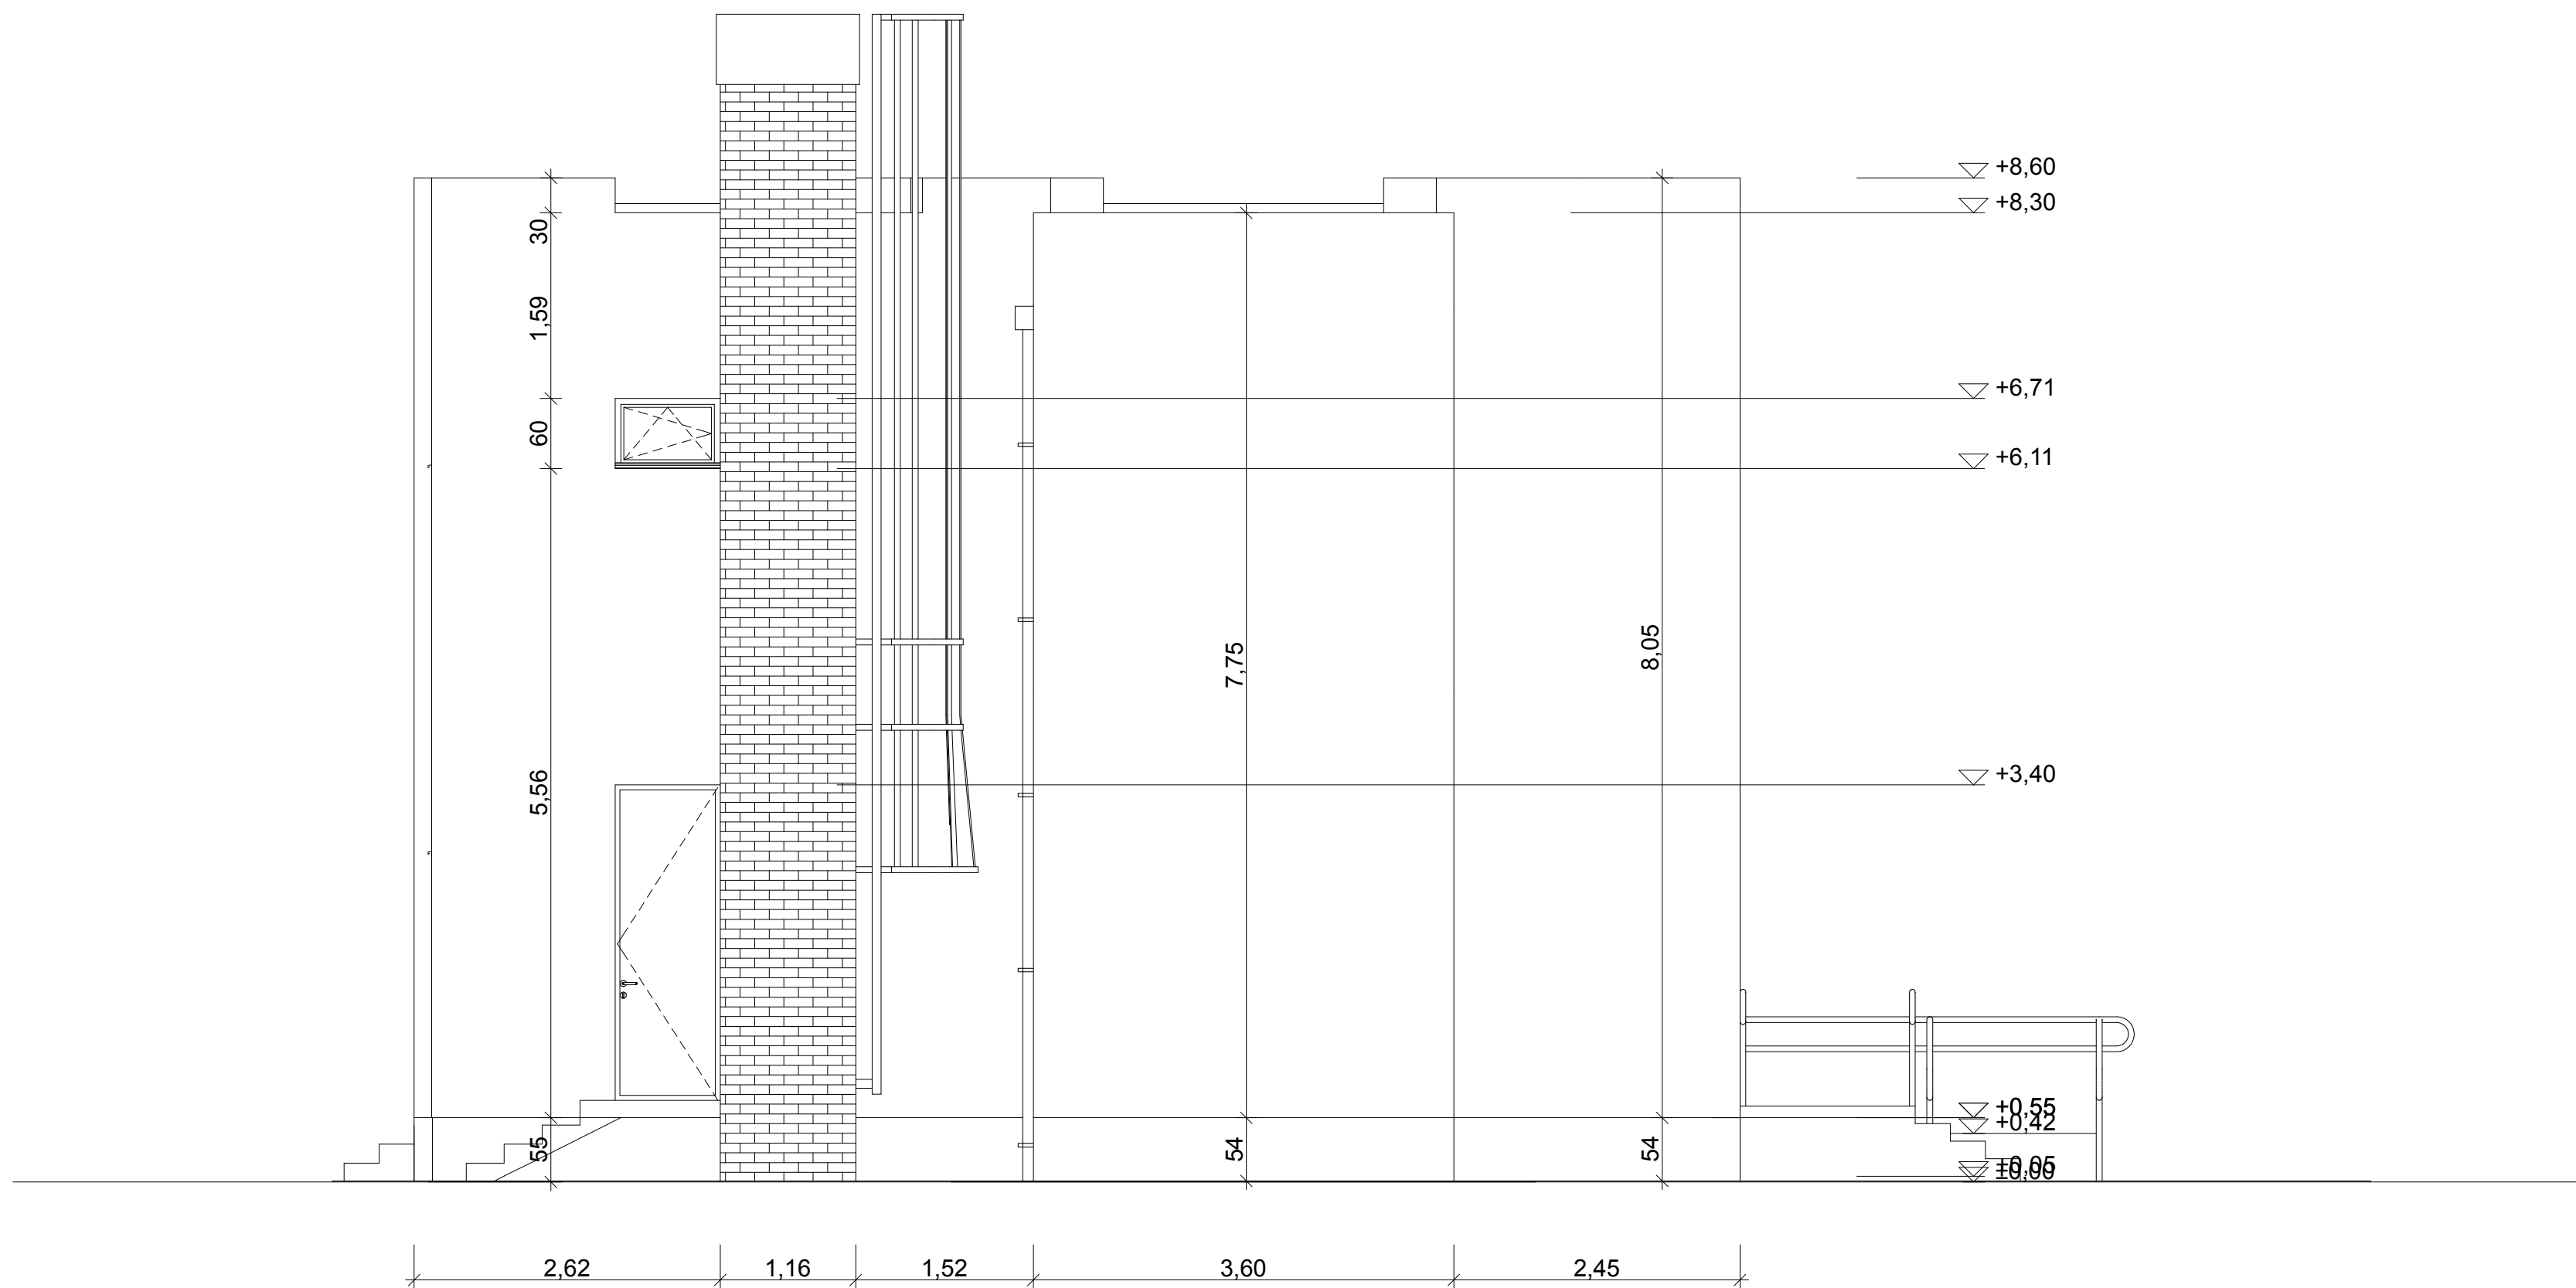

D
-

homlokzat
1:50

építető
Zsáka Nagyközségi Önkormányzat
 építető címe
4142 Zsáka, Szabadság tér 1.
 létesítmény
Közösségi ház felújítás terve
 cím
4142 Zsáka, Szabadság tér 2.
 hrsz.:
742/2

építész, felelős tervező
Sólya László okl. építészmérnök
 építész kamarai nyilvántartási szám
E 09-0645
 tervező címe
4100 Berettyóújfalú, Dózsa Gy. u. 21. 1/5.
 fiánev
zsaka-feluj-kivitel.pln

rajz címe
HOMLOKZAT

| | |
|--------------------------------|----------|
| tervfajta | rajzszám |
| kivitel | E05 |
| lépték | |
| 1:50 | |
| dátum | |
| 2017.10.16. | |
| magasság | |
| +0,00 = terepszint / 90,10 mBf | |