


Megjegyzés:  
 - A tervben szereplő műszaki megoldásokat megvalósítani csak az építészeti hatóság engedélyével és a tervező beleegyezésével lehet!  
 - Minden méretet a helyszínen ellenőrizni kell!  
 - A terv szerzői jogi védelem alatt áll, amelynek védelméről a vonatkozó törvény gondoskodik, és egyszeri, adott helyen történő felhasználásra készült!  
 - A rétegrand jelölések a műszaki leírás vonatkozó részével együtt érvényesek és azzal együtt értelmezhetők!

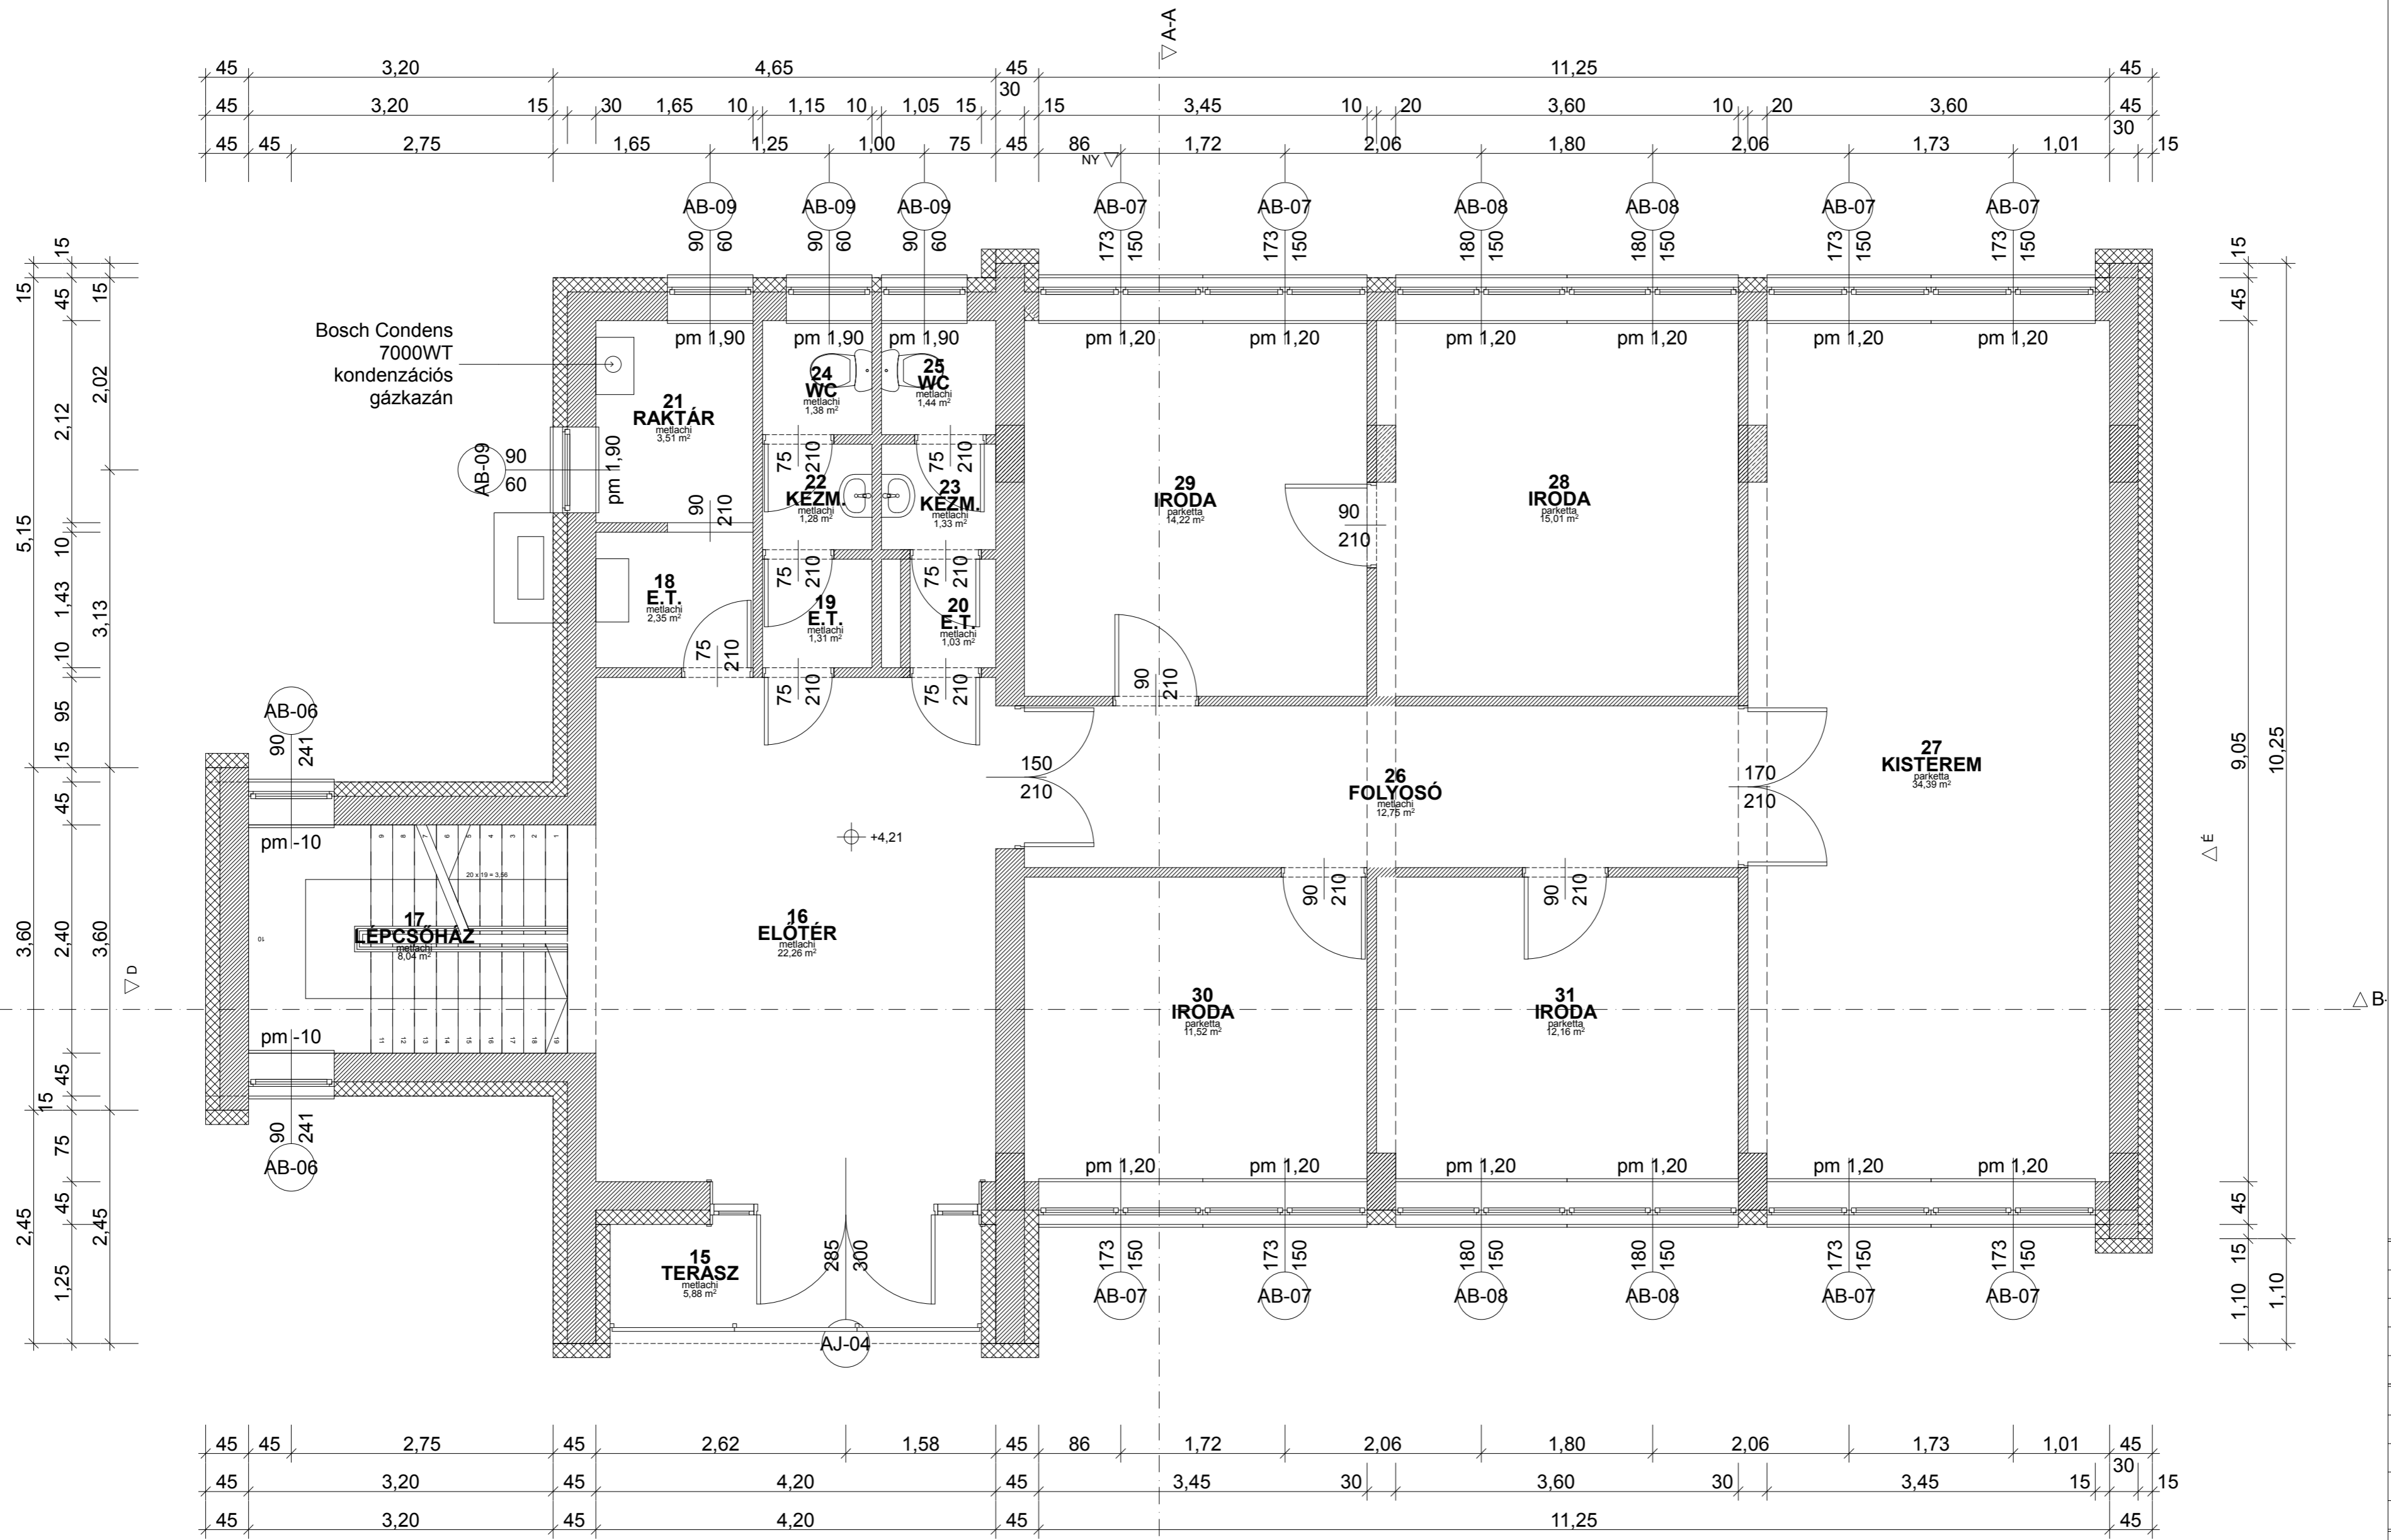

építető  
 Zsáka Nagyközségi Önkormányzat  
 építető címe  
 4142 Zsáka, Szabadság tér 1.  
 létesítmény  
 Községi ház felújítás terve  
 cím  
 4142 Zsáka, Szabadság tér 2.  
 hrsz.:  
 742/2

építész, felelős tervező  
 Solya László okl. építészmérnök  
 építész kamarai nyilvántartási szám  
 E 09-0645  
 tervező címe  
 4100 Berettyóújfalva, Dózsa Gy. u. 21. 1/5.  
 fiánev  
 zsaka-feluj-kivitel.pln

rajz címe  
**EMELETI ALAPRAJZ**  
 rajzszám  
**E02**  
 tervfajta  
 kivétel  
 lépték  
 1:50  
 dátum  
 2017.10.16.  
 magasság  
 +0,00 = terepszint / 90,10 mBf