


Megjegyzés:  
 - A tervben szereplő műszaki megoldásokat megváltoztatni csak az építésügyi hatóság engedélyével és a tervező beleegyezésével lehet!  
 - Minden méretet a helyszínen ellenőrizni kell!  
 - A terv szerzői jogi védelem alatt áll, amelynek védelméről a vonatkozó törvény gondoskodik, és egyszeri, adott helyen történő felhasználásra készült!  
 - A rétegrand jelölések a műszaki leírás vonatkozó részével együtt érvényesek és azzal együtt értelmezhetők!

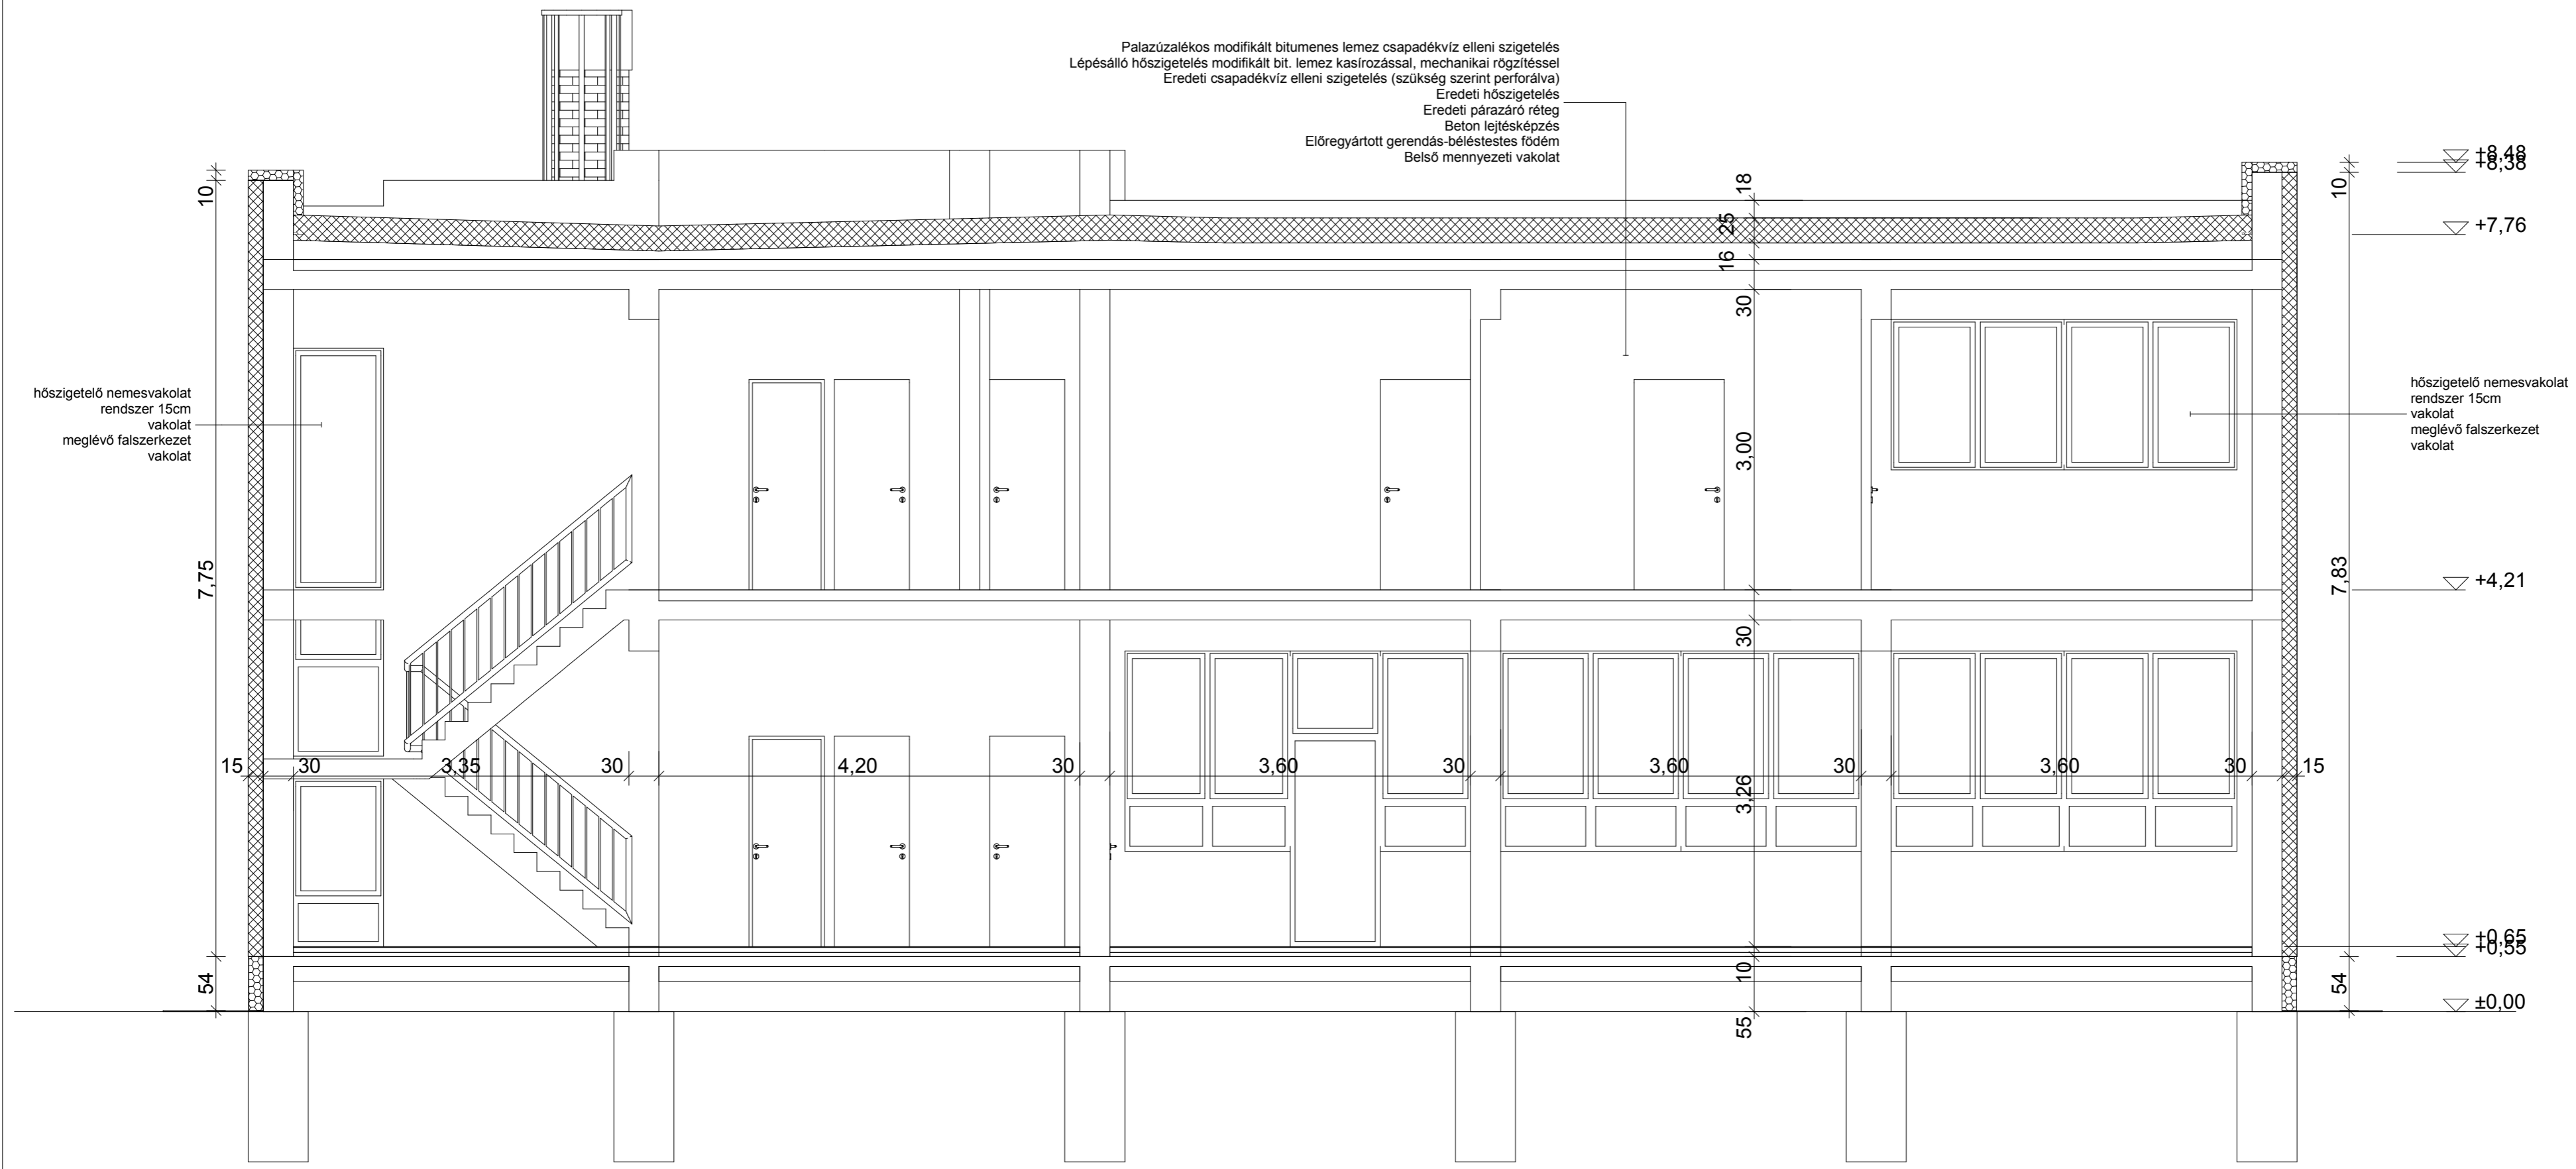

Palazúzalékos modifikált bitumenes lemez csapadékvíz elleni szigetelés  
 Lépésálló hőszigetelés modifikált bit. lemez kasírozással, mechanikai rögzítéssel  
 Eredeti csapadékvíz elleni szigetelés (szükség szerint perforálva)  
 Eredeti hőszigetelés  
 Eredeti párazáró réteg  
 Beton lejtésképzés  
 Előregyártott gerendás-béleltetéses földem  
 Belső mennyezeti vakolat

hőszigetelő nemesvakolat rendszer 15cm vakolat meglévő falszerkezet vakolat

hőszigetelő nemesvakolat rendszer 15cm vakolat meglévő falszerkezet vakolat

B-B  
 -

metszet  
 1:50

építető Zsáka Nagyközségi Önkormányzat építető címe 4142 Zsáka, Szabadság tér 1. létesítmény Községi ház felújítás terve cím 4142 Zsáka, Szabadság tér 2. hrsz.: 742/2	
építész, felelős tervező Solya László okl. építészmérnök építész kamarai nyilvántartási szám E 09-0645 tervező címe 4100 Berettyóújfalú, Dózsa Gy. u. 21. 1/5. fiánev zsaka-feluj-kivitel.pln rajz címe	
<b>METSZET</b>	
tervfajta kiviteli lépték 1:50 dátum 2017.10.16. magasság +0,00 = terepszint / 90,10 mBf	rajzszám <b>E04</b>