


Megjegyzés:  
 - A tervben szereplő műszaki megoldásokat megváltoztatni csak az építésügyi hatóság engedélyével és a tervező beleegyezésével lehet!  
 - Minden méretet a helyszínen ellenőrizni kell!  
 - A terv szerzői jogi védelem alatt áll, amelynek védelméről a vonatkozó törvény gondoskodik, és egyszeri, adott helyen történő felhasználásra készült!  
 - A rétegrand jelölések a műszaki leírás vonatkozó részével együtt érvényesek és azzal együtt értelmezhetők!

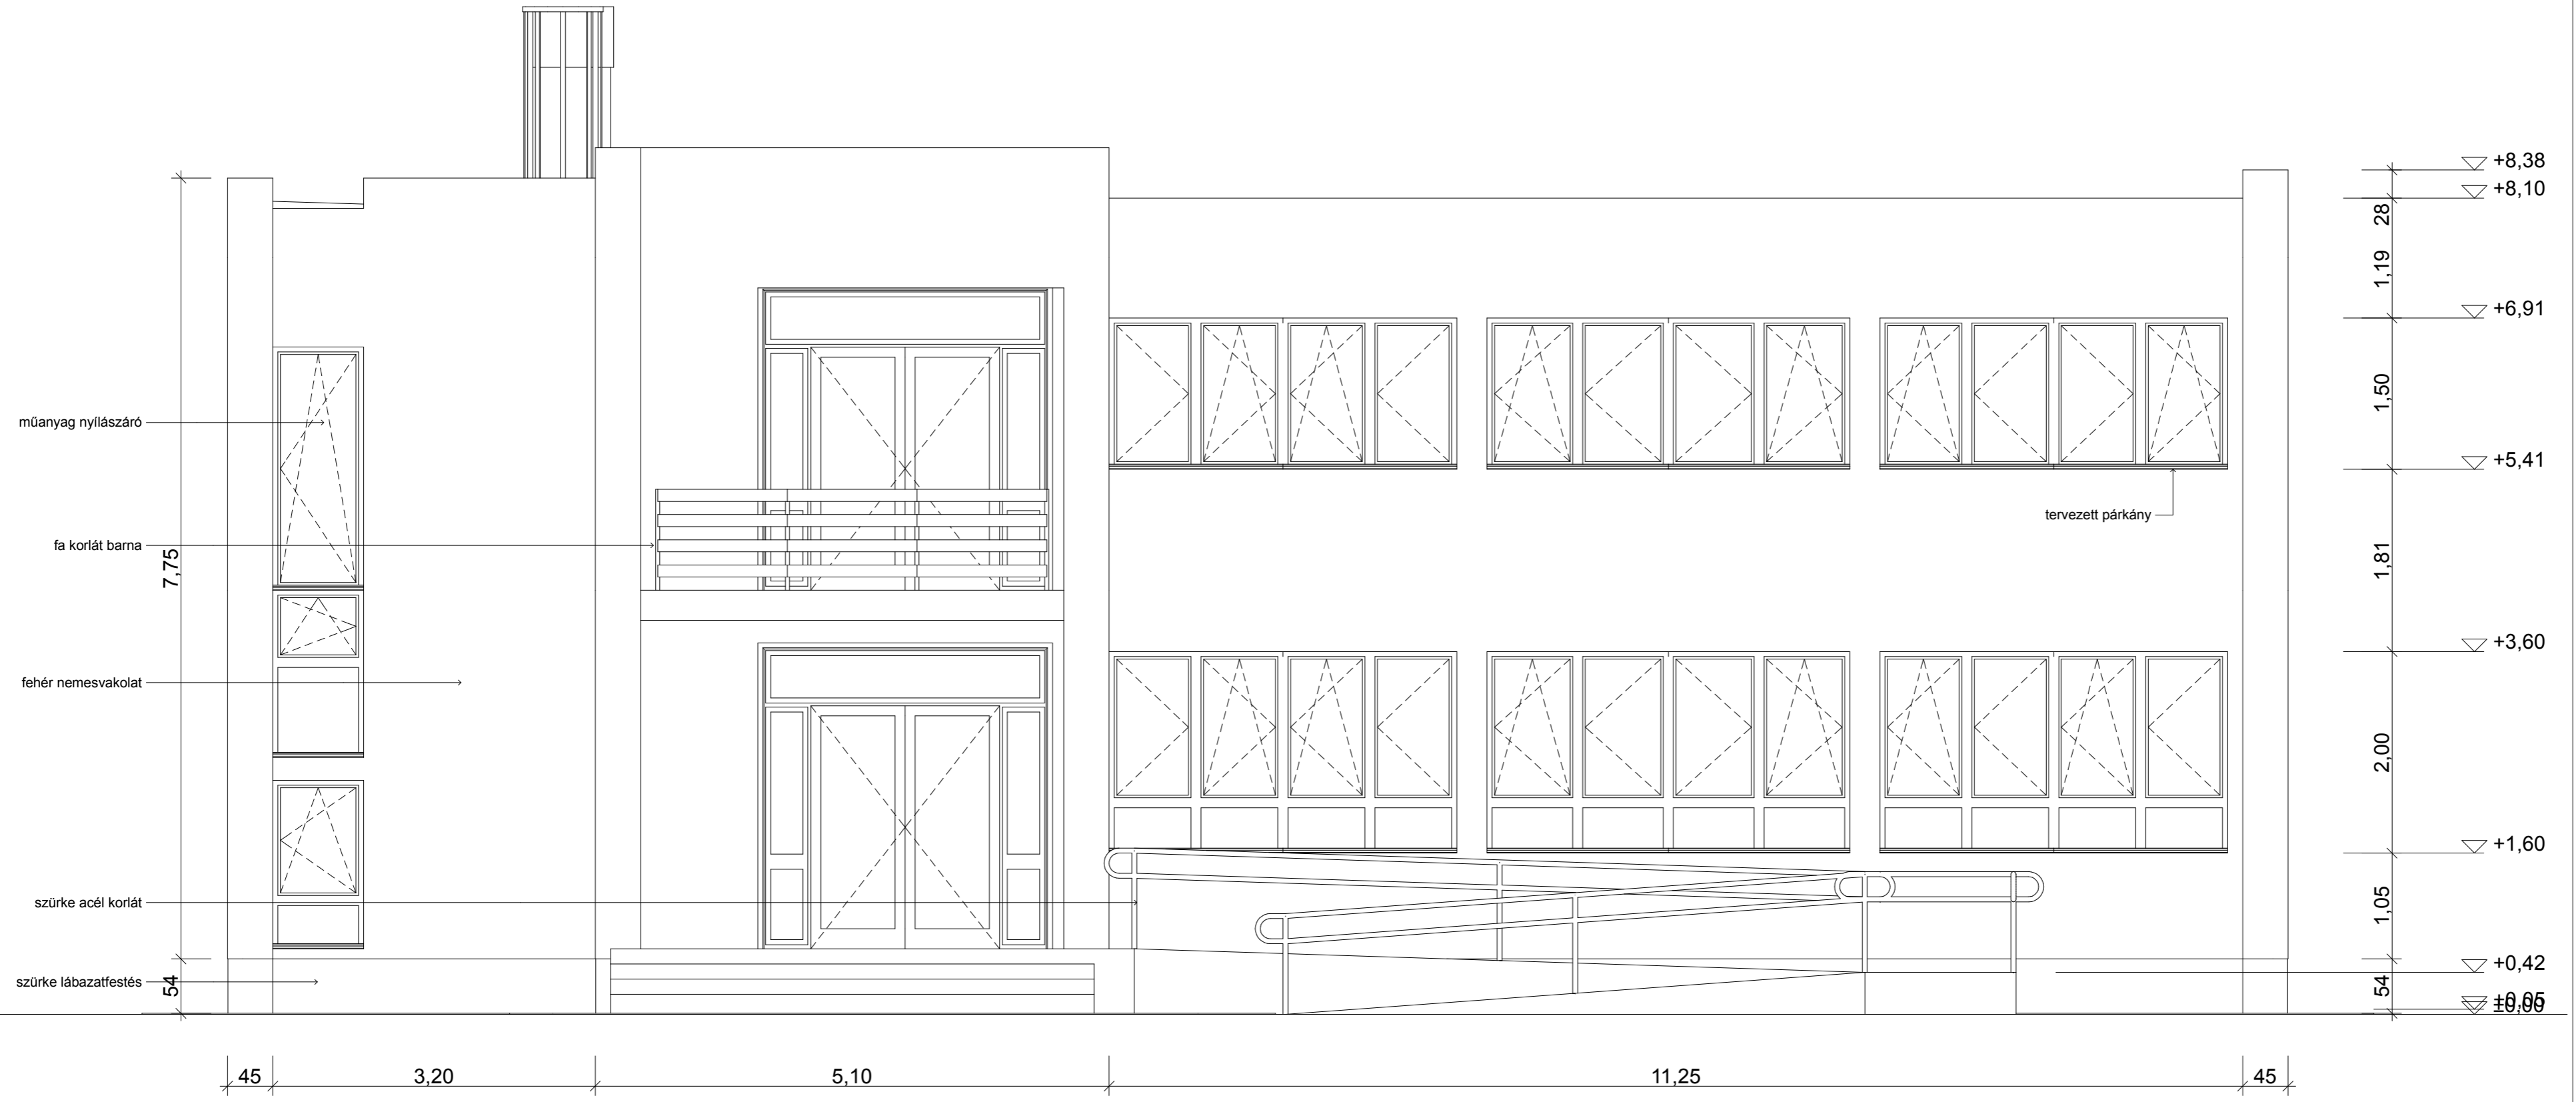

K  
-

homlokzat  
1:50

építtető Zsáka Nagyközségi Önkormányzat építtető címe 4142 Zsáka, Szabadság tér 1. létesítmény Községi ház felújítás terve cím 4142 Zsáka, Szabadság tér 2. hrsz.: 742/2	
építész, felelős tervező Solya László okl. építészmérnök építész kamarai nyilvántartási szám E 09-0645 tervező címe 4100 Berettyóújfalú, Dózsa Gy. u. 21. 1/5. fiánev zsaka-feluj-kivitel.pln rajz címe	
<b>HOMLOKZAT</b>	
tervfajta kiviteli lépték 1:50 dátum 2017.10.16. magasság +0,00 = terepszint / 90,10 mBf	rajzszám <b>E07</b>